Головний фасад

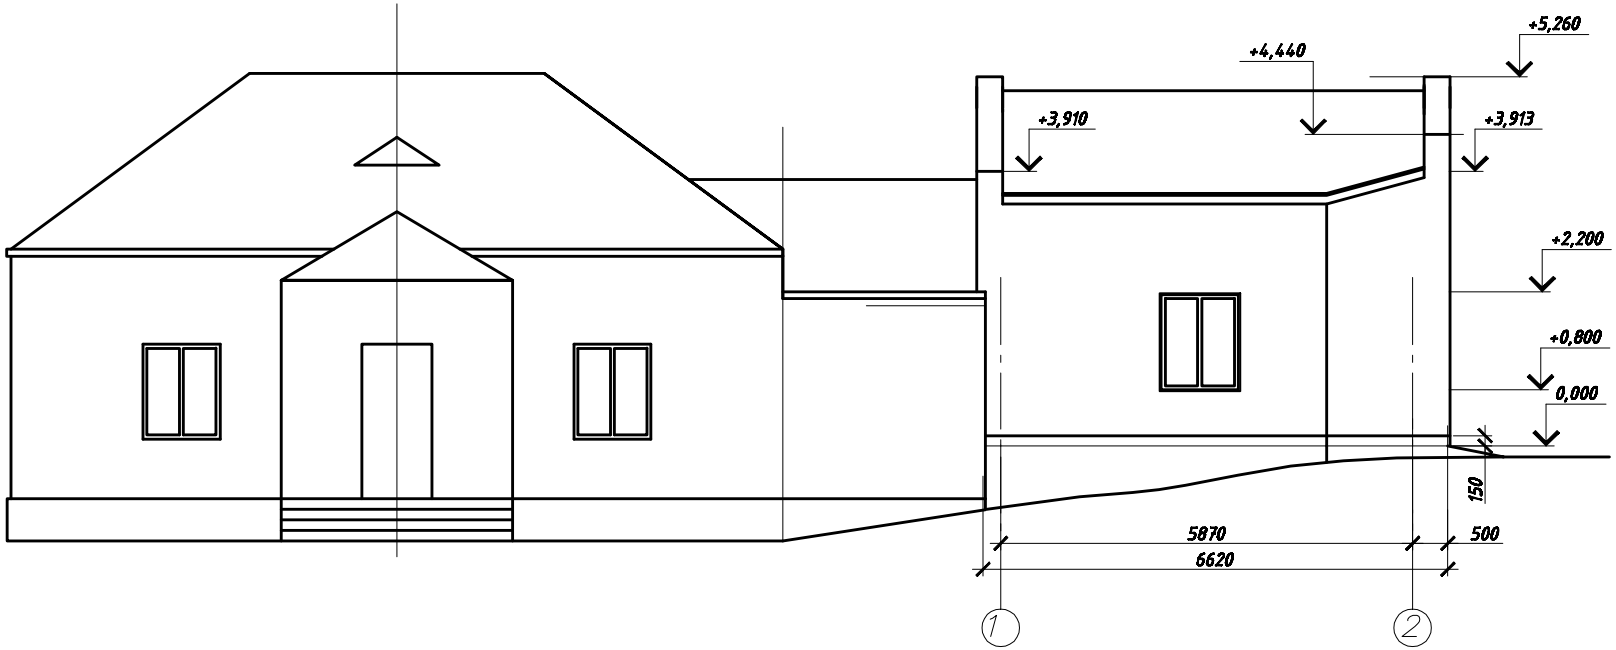

Зм.	Кіл.	Лист	N док.	Підп.	Дата				
							Стадія	Лист	Листів
							Р	6	
						Головний фасад			