




Фасад А-Г

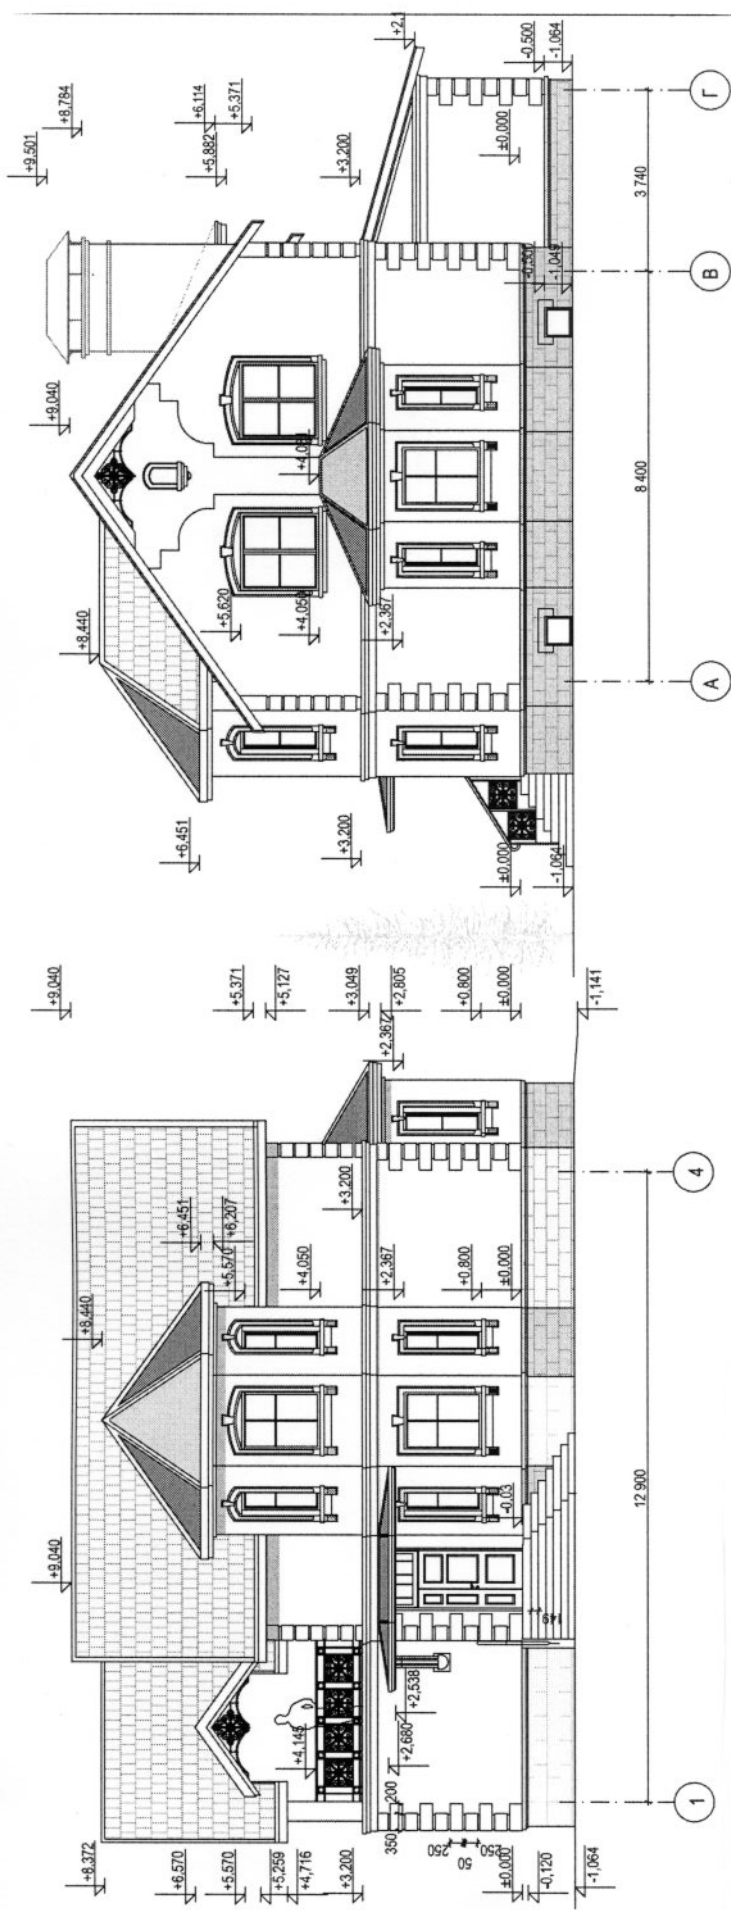

Фасад 1-4

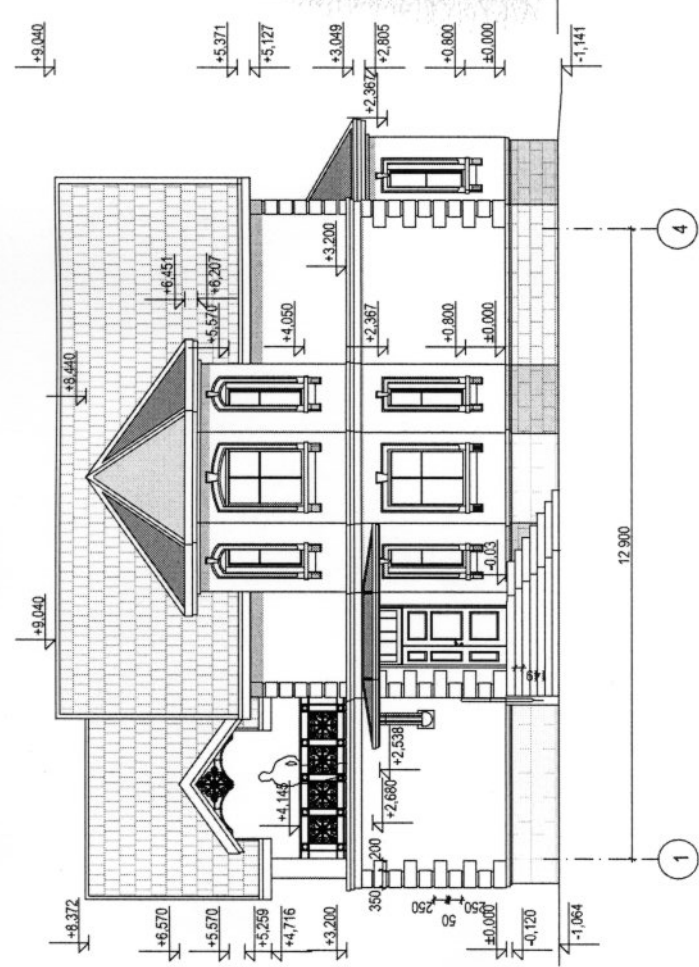

Фасад Г-А

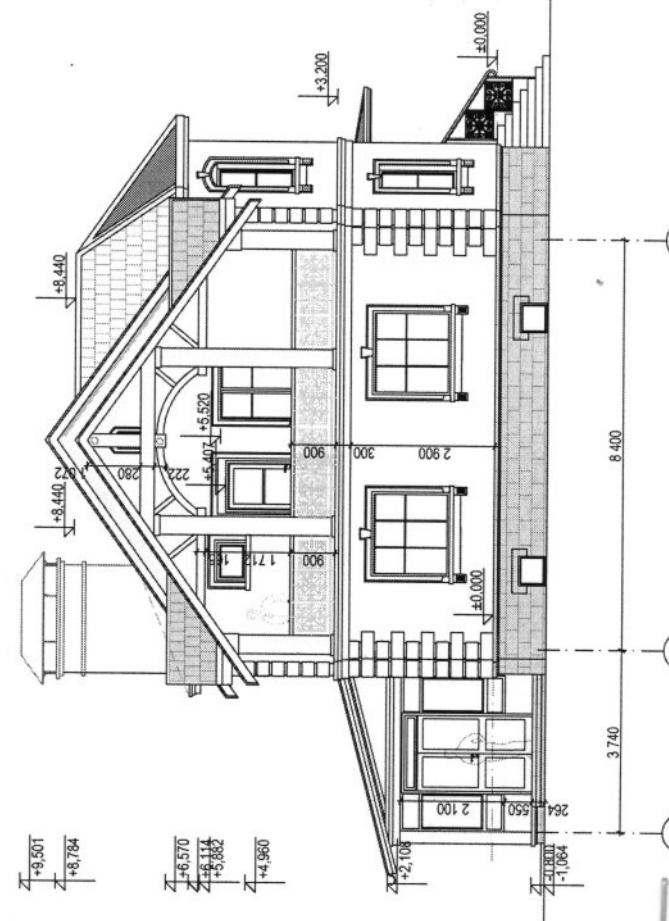

Фасад 4-1

