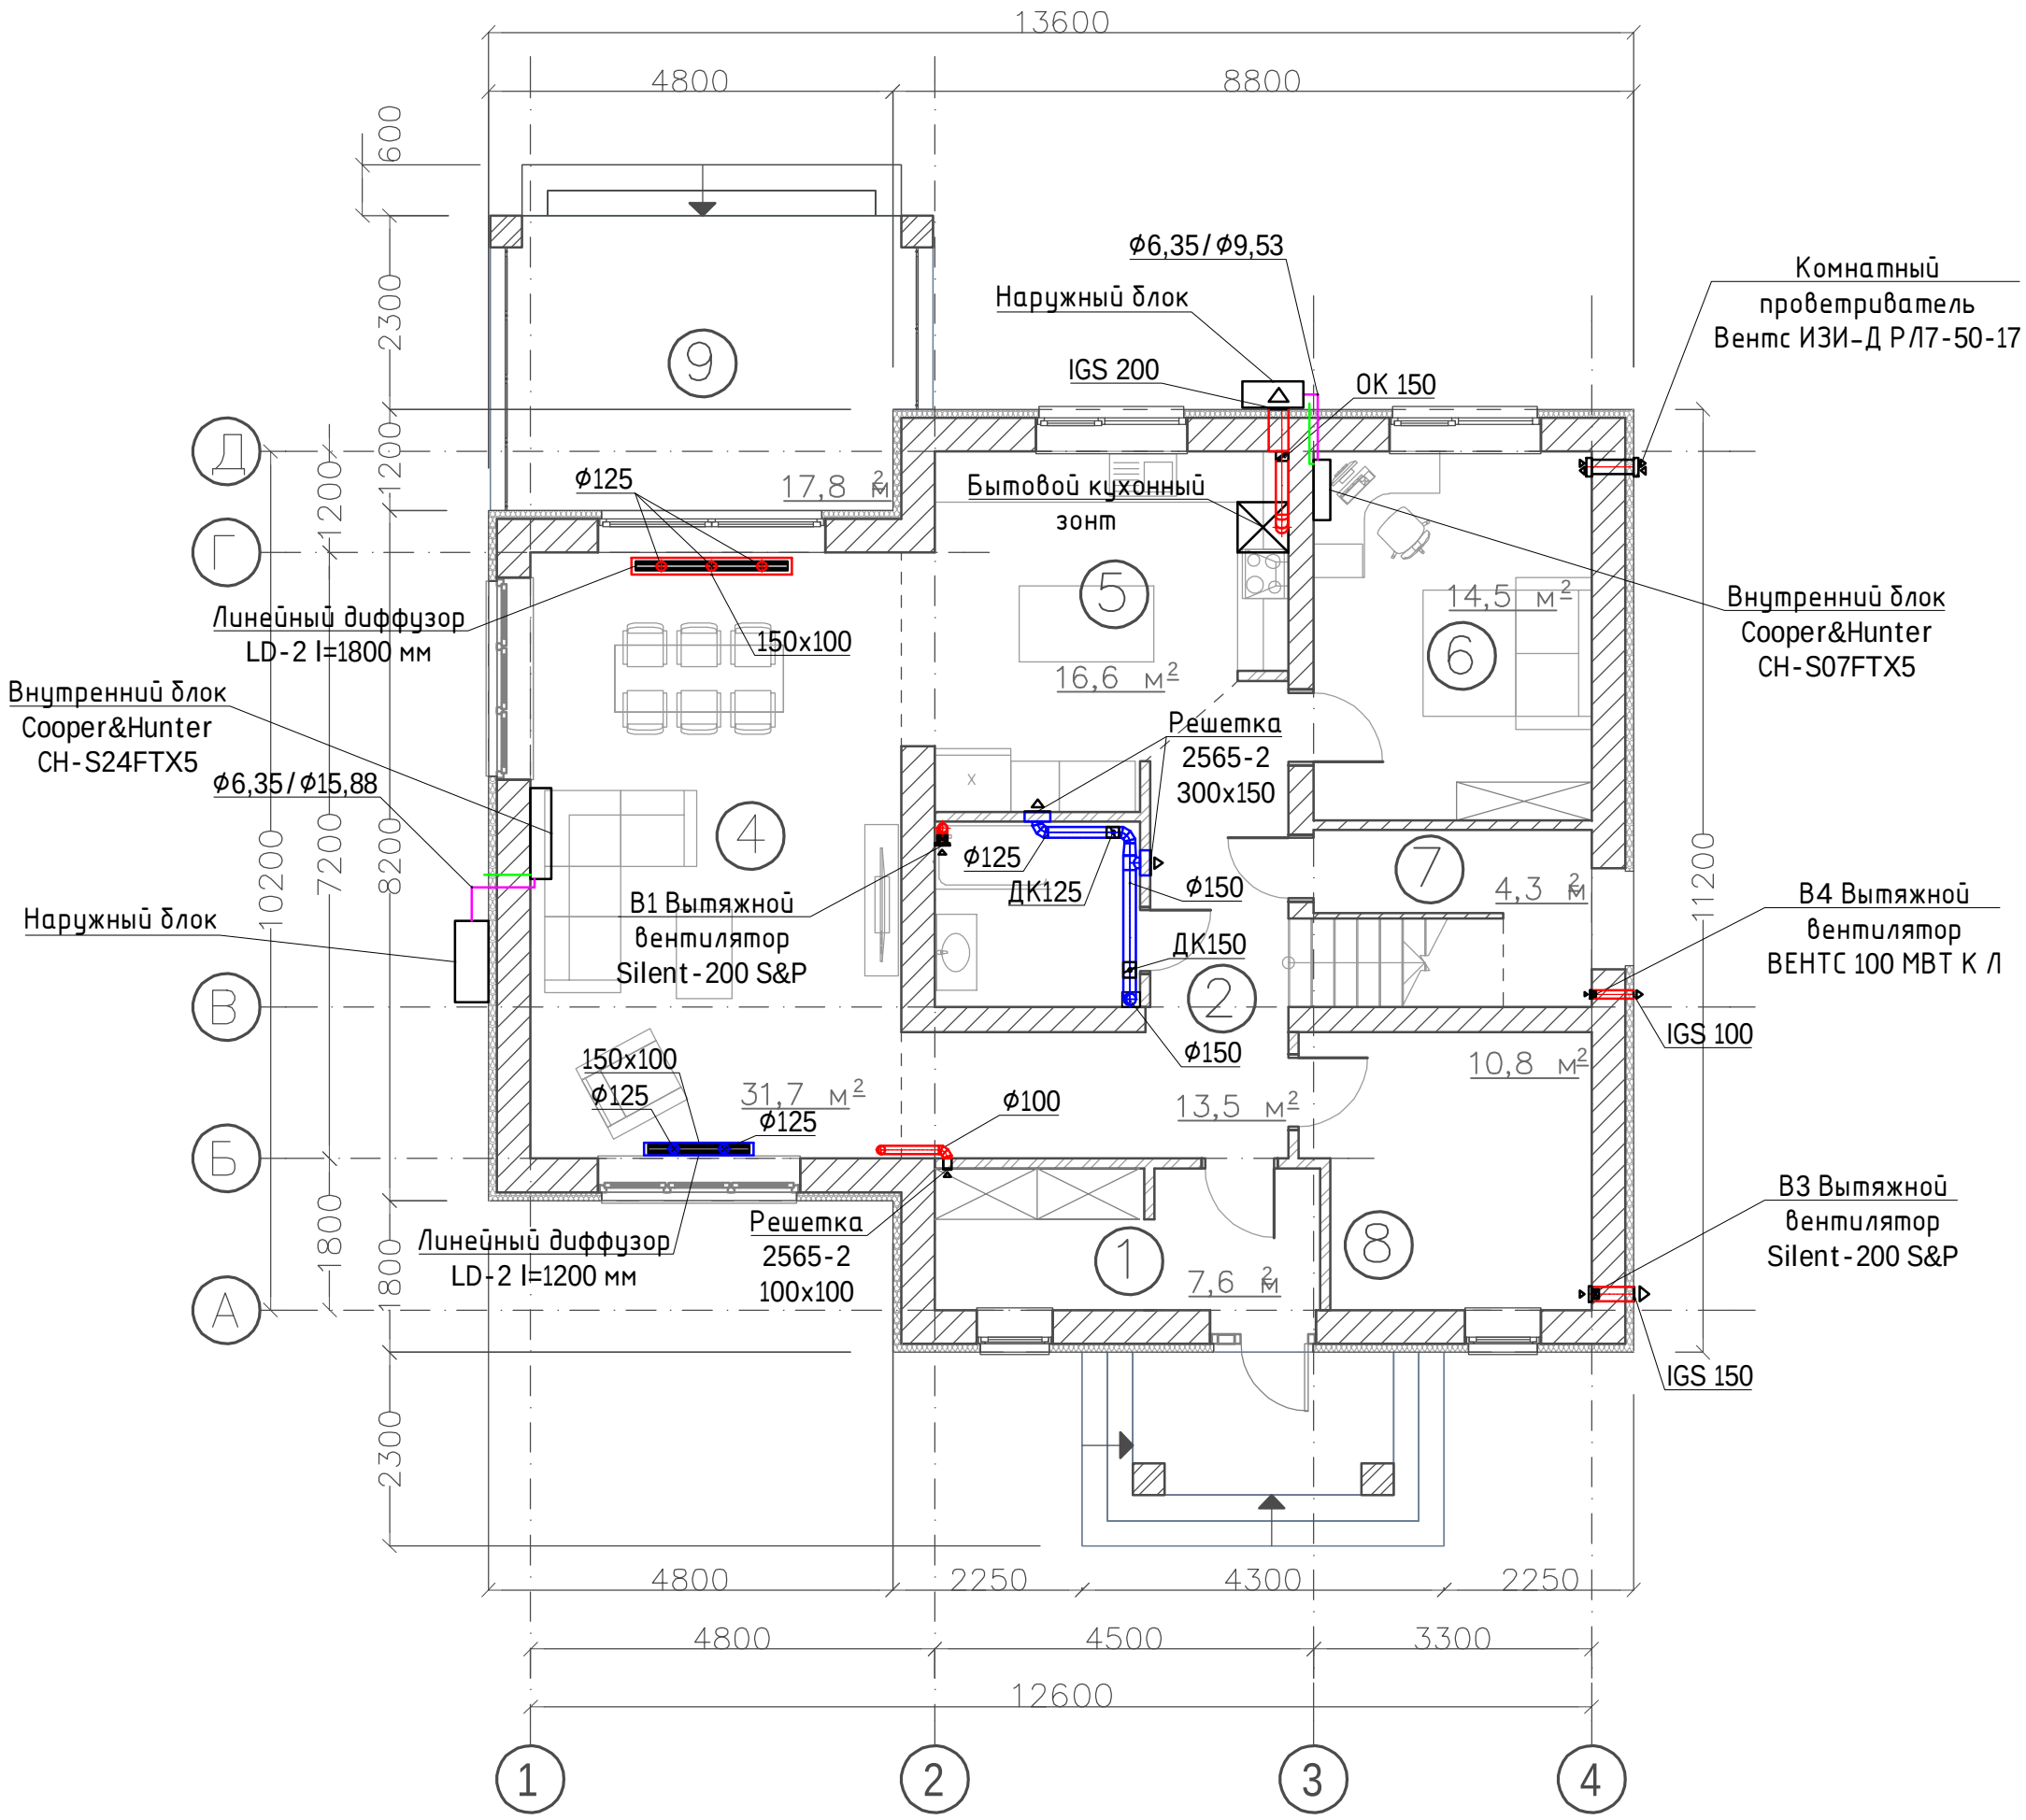
13600
4800
8800
600
2300
1200
1200
10200
7200
8200
1800
1800
2300
11200
Д
Г
В
Б
А
9
5
6
4
7
2
1
8
17,8 м2
16,6 м2
14,5 м2
4,3 м2
31,7 м2
13,5 м2
10,8 м2
7,6 м2
Ф6,35/Ф9,53
Наружный блок
IGS 200
ОК 150
Комнатный проветриватель Вентс ИЗИ-Д РЛ7-50-17
Ф125
Бытовой кухонный зонт
Внутренний блок Cooper&Hunter CH-S07FTX5
Линейный диффузор LD-2 l=1800 мм
150x100
Внутренний блок Cooper&Hunter CH-S24FTX5
Ф6,35/Ф15,88
Решетка 2565-2 300x150
Ф125
ДК125
Ф150
ДК150
Наружный блок
В1 Вытяжной вентилятор Silent-200 S&P
В4 Вытяжной вентилятор ВЕНТС 100 МВТ К Л
IGS 100
150x100
Ф125
Ф125
Ф100
Ф150
Линейный диффузор LD-2 l=1200 мм
Решетка 2565-2 100x100
В3 Вытяжной вентилятор Silent-200 S&P
IGS 150
4800
2250
4300
2250
4800
4500
3300
12600
1
2
3
4

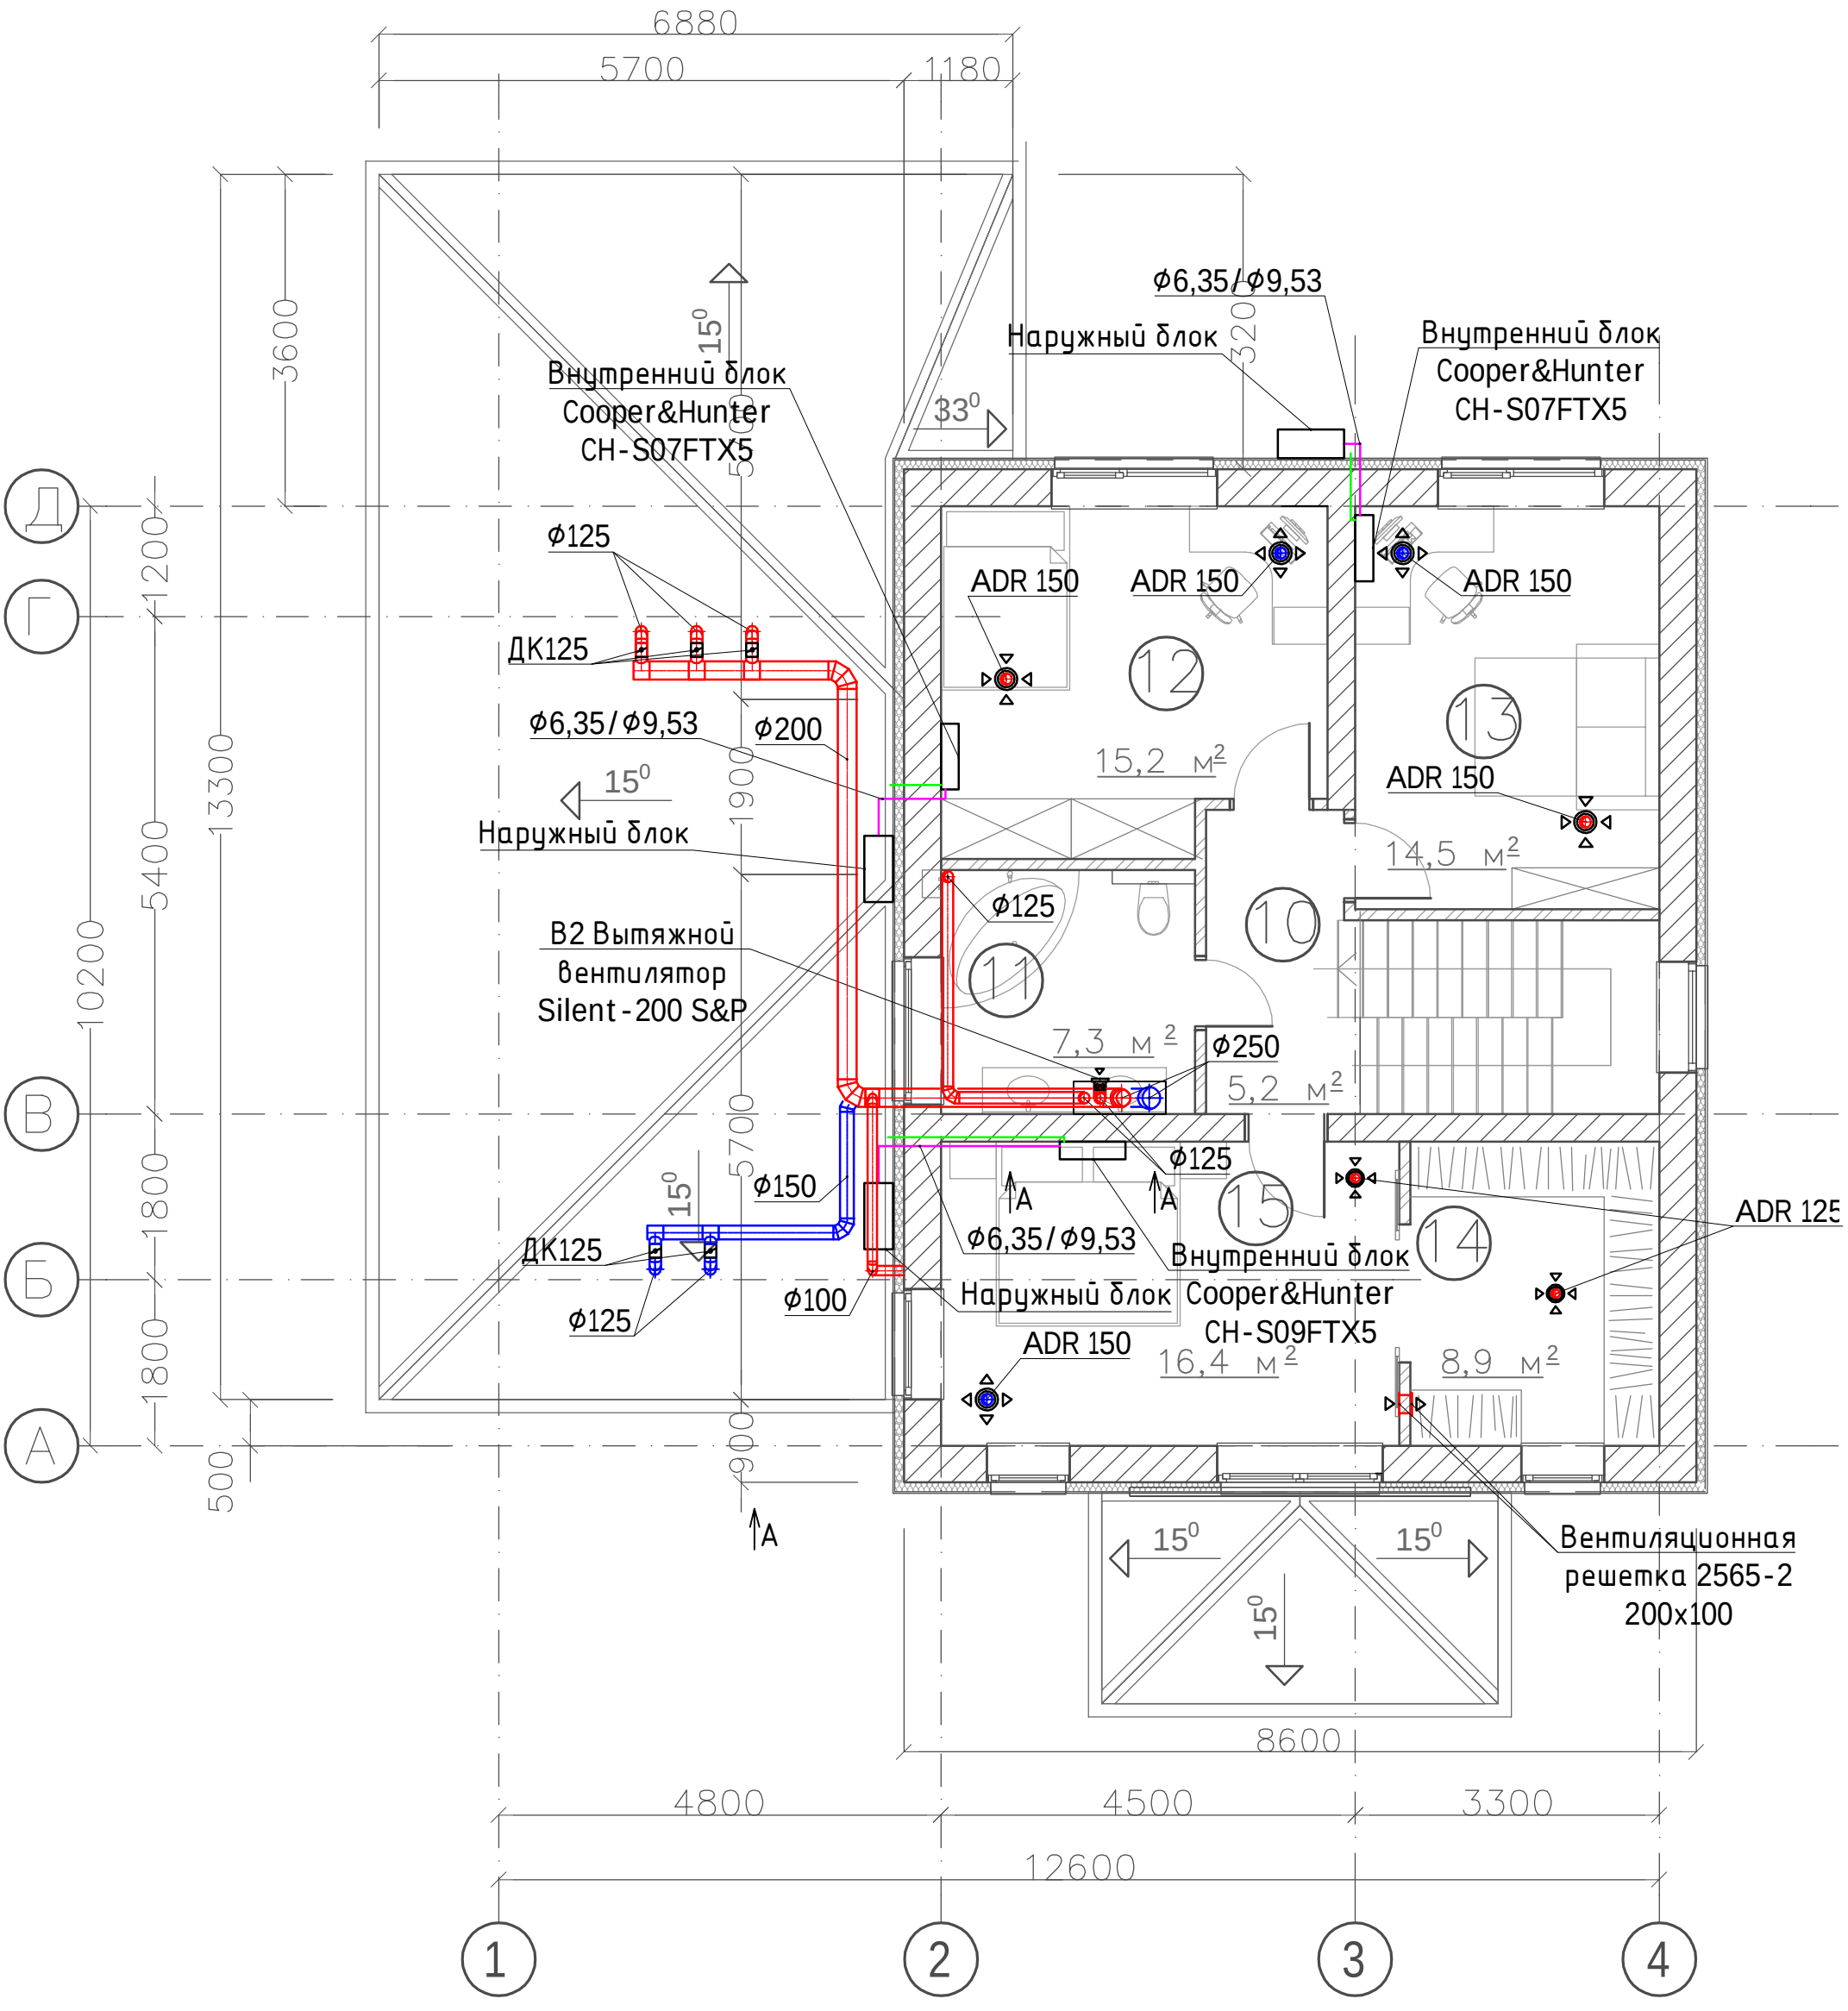
6880
5700
1180
3600
1200
5400
10200
13300
1800
1800
500
1900
5700
900
Д
Г
В
Б
А
1
2
3
4
12600
4800
4500
3300
8600
15⁰
33⁰
Внутренний блок
Cooper&Hunter
CH-S07FTX5
Наружный блок
ф6,35/ф9,53
320
ADR 150
ADR 150
ADR 150
ADR 150
ADR 150
ADR 125
12
13
10
11
15
14
15,2 м²
14,5 м²
7,3 м²
5,2 м²
16,4 м²
8,9 м²
ф125
ДК125
ф200
В2 Вытяжной
вентилятор
Silent-200 S&P
ф250
ф150
ф100
A
Внутренний блок
Cooper&Hunter
CH-S09FTX5
Вентиляционная
решетка 2565-2
200x100

ВИД А-А

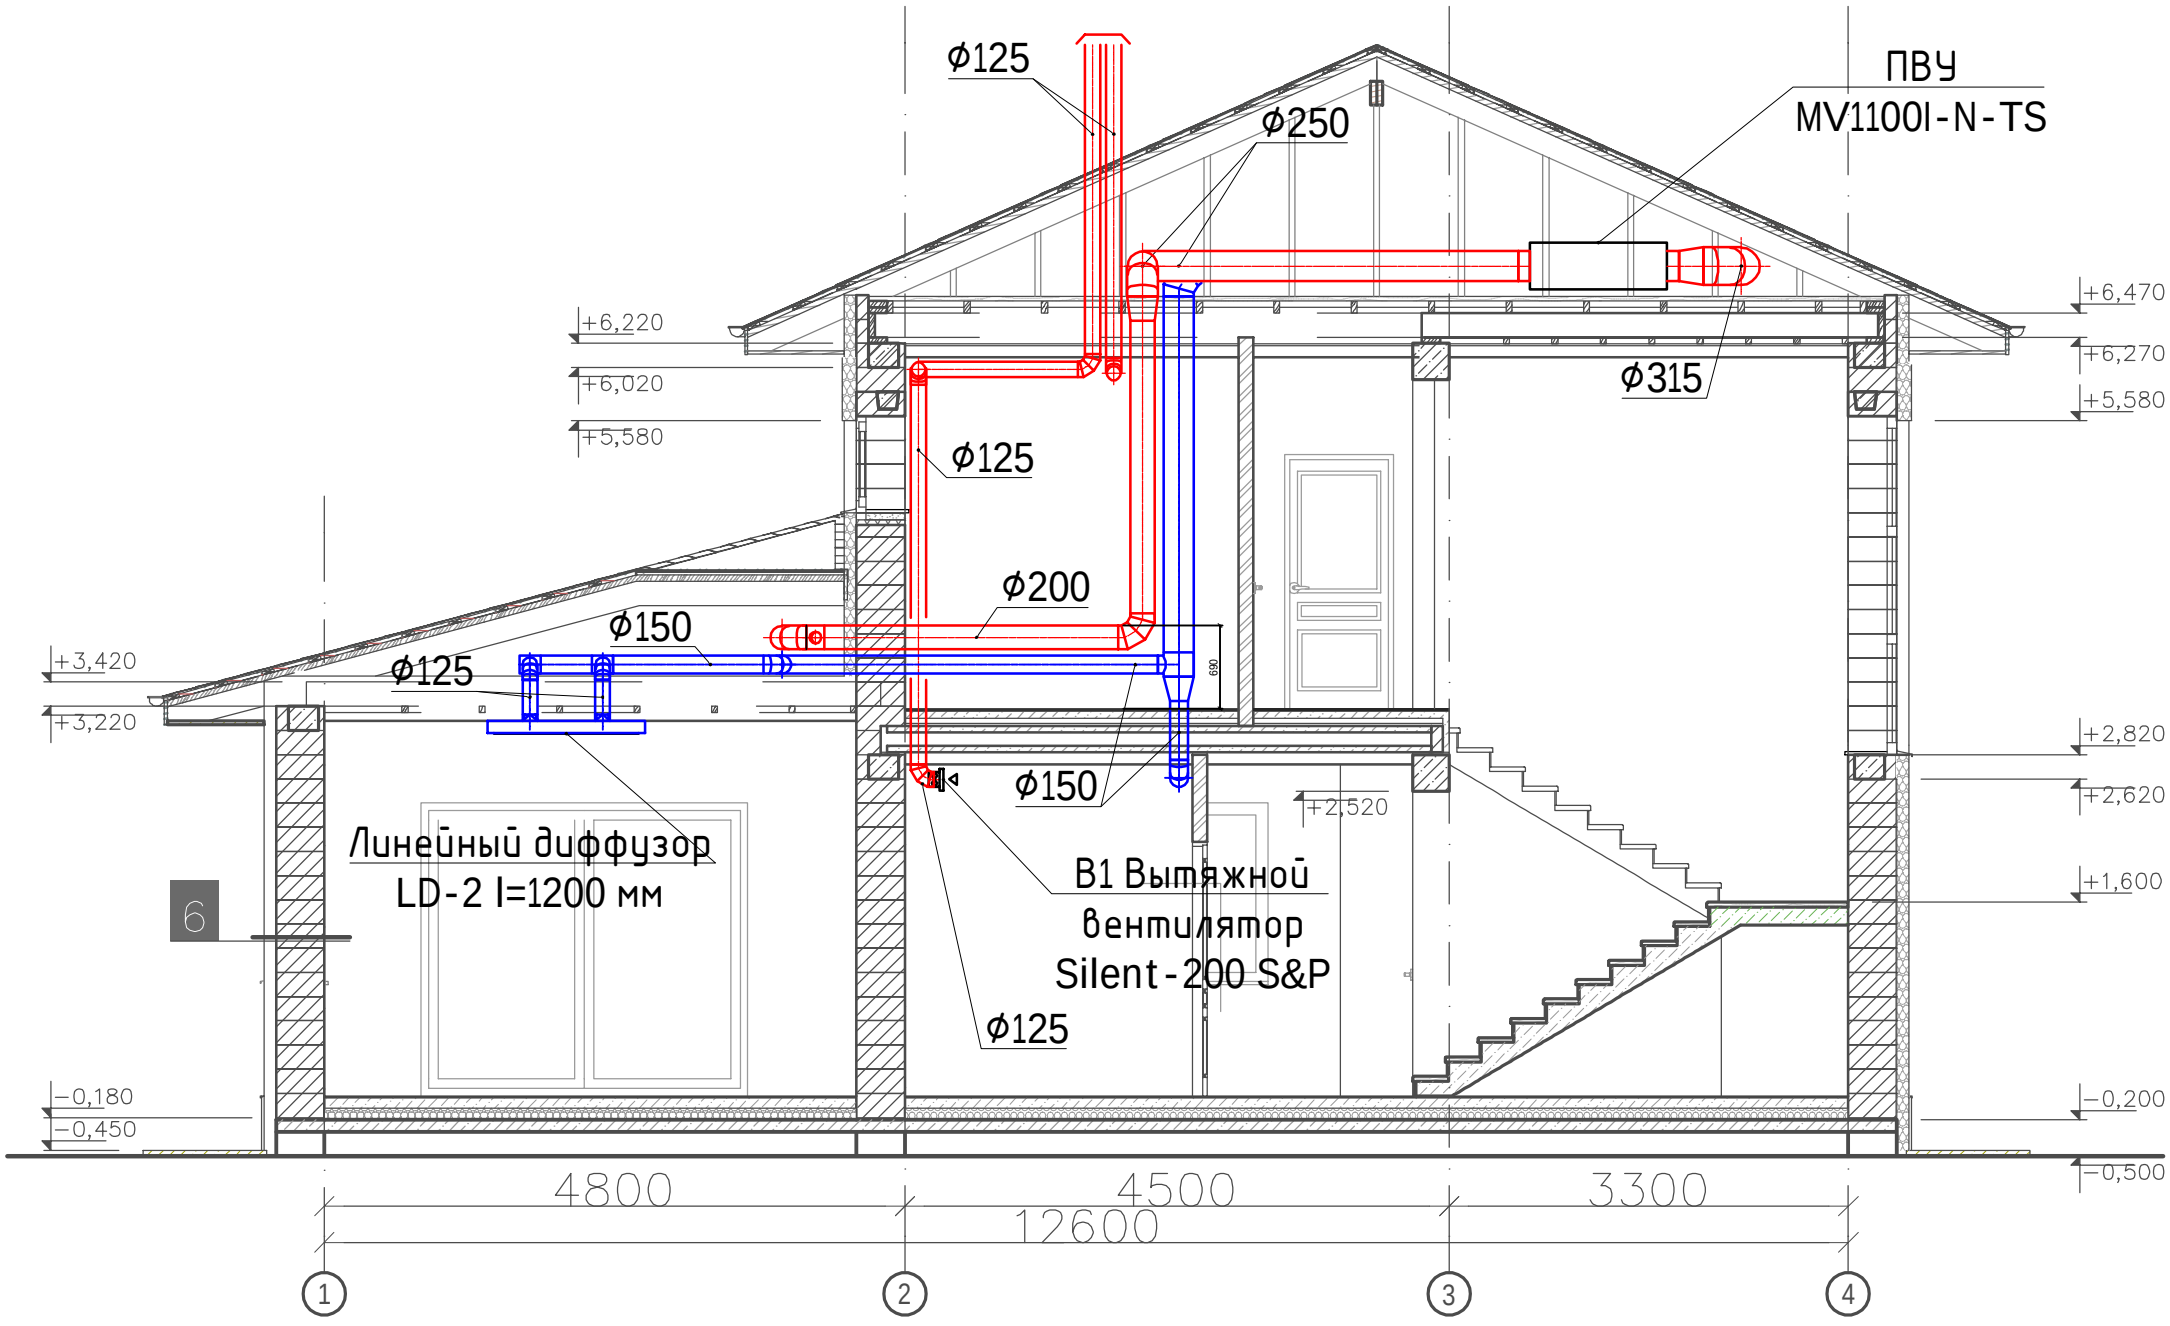
ϕ125
ϕ250
ПВУ
MV1100I-N-TS
+6,470
+6,220
+6,270
+6,020
+5,580
+5,580
ϕ315
ϕ125
ϕ200
ϕ150
+3,420
ϕ125
+3,220
690
+2,820
ϕ150
+2,520
+2,620
Линейный диффузор
LD-2 l=1200 мм
6
B1 Вытяжной
вентилятор
Silent-200 S&P
+1,600
ϕ125
−0,180
−0,450
−0,200
−0,500
4800
4500
3300
12600
1
2
3
4

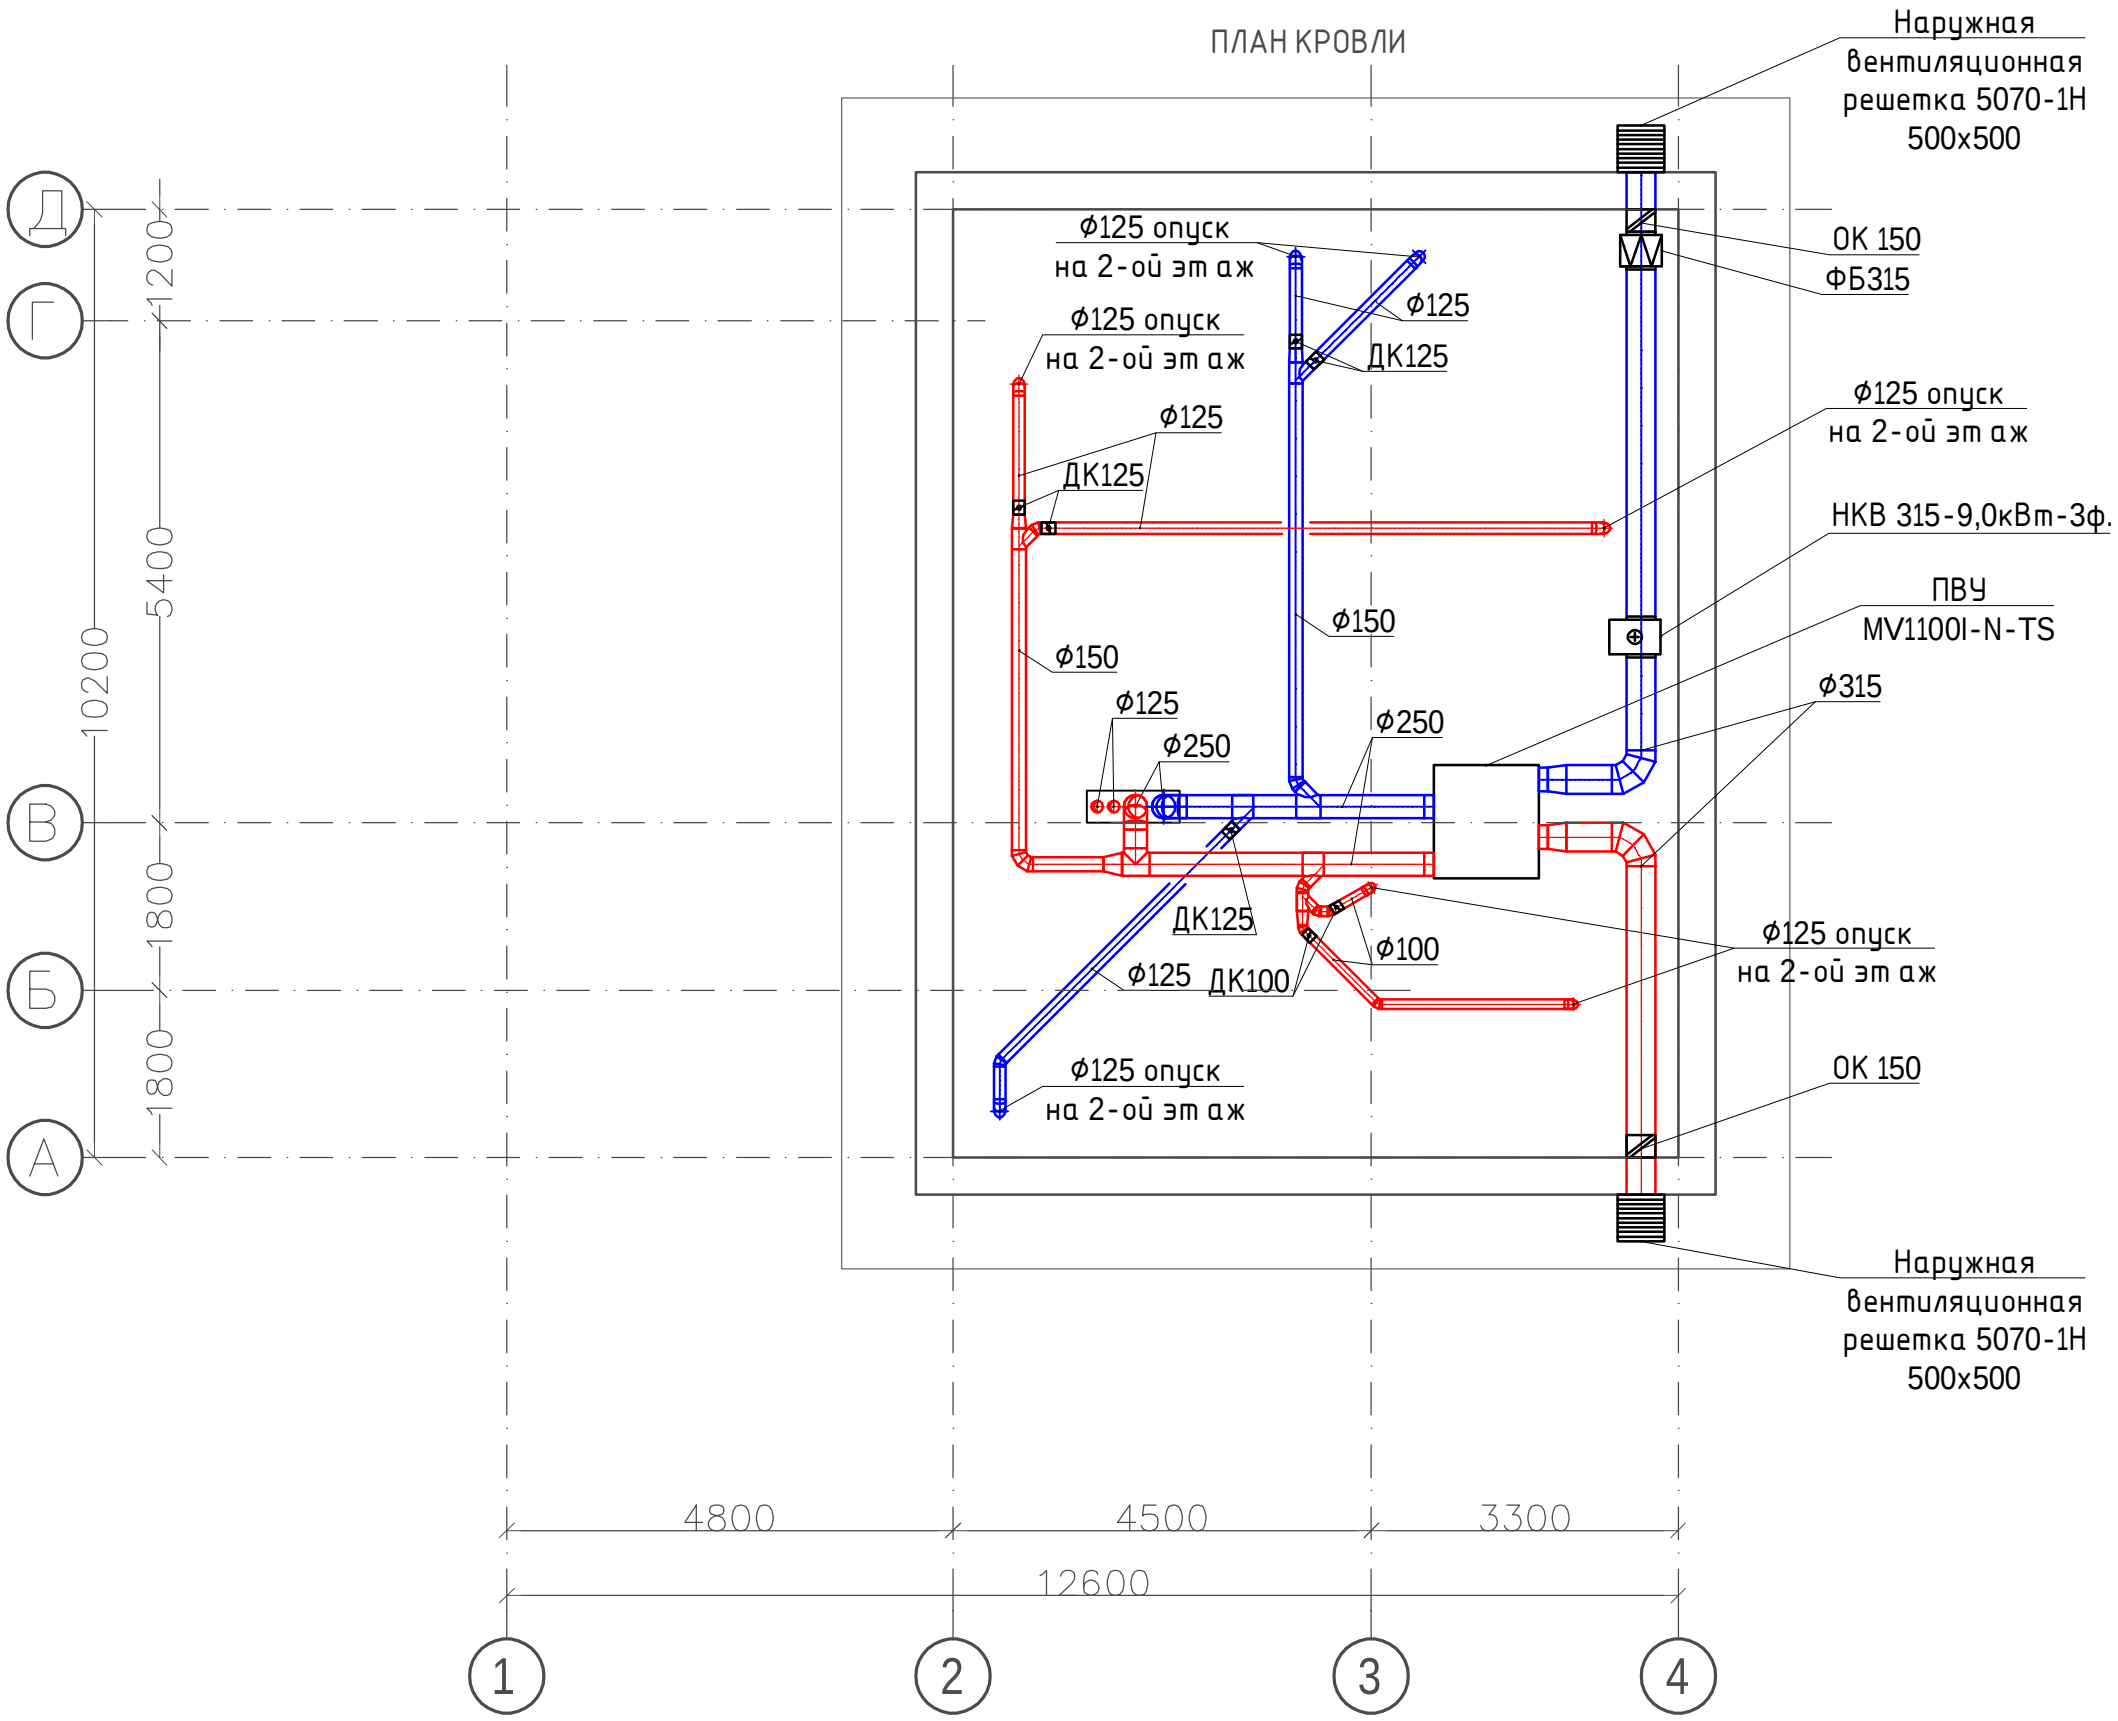
ПЛАН КРОВЛИ
Наружная вентиляционная решетка 5070-1Н 500х500
ОК 150
ФБ315
Ф125 опуск на 2-ой этаж
Ф125
ДК125
Ф125 опуск на 2-ой этаж
Ф125
ДК125
Ф125 опуск на 2-ой этаж
НКВ 315-9,0кВт-3ф.
ПВУ MV1100I-N-TS
Ф150
Ф150
Ф315
Ф125
Ф250
Ф250
ДК125
Ф100
Ф125
ДК100
Ф125 опуск на 2-ой этаж
Ф125 опуск на 2-ой этаж
ОК 150
Наружная вентиляционная решетка 5070-1Н 500х500
Д
Г
В
Б
А
1200
5400
10200
1800
1800
4800
4500
3300
12600
1
2
3
4