


Специфікація на несучі конструкції даха

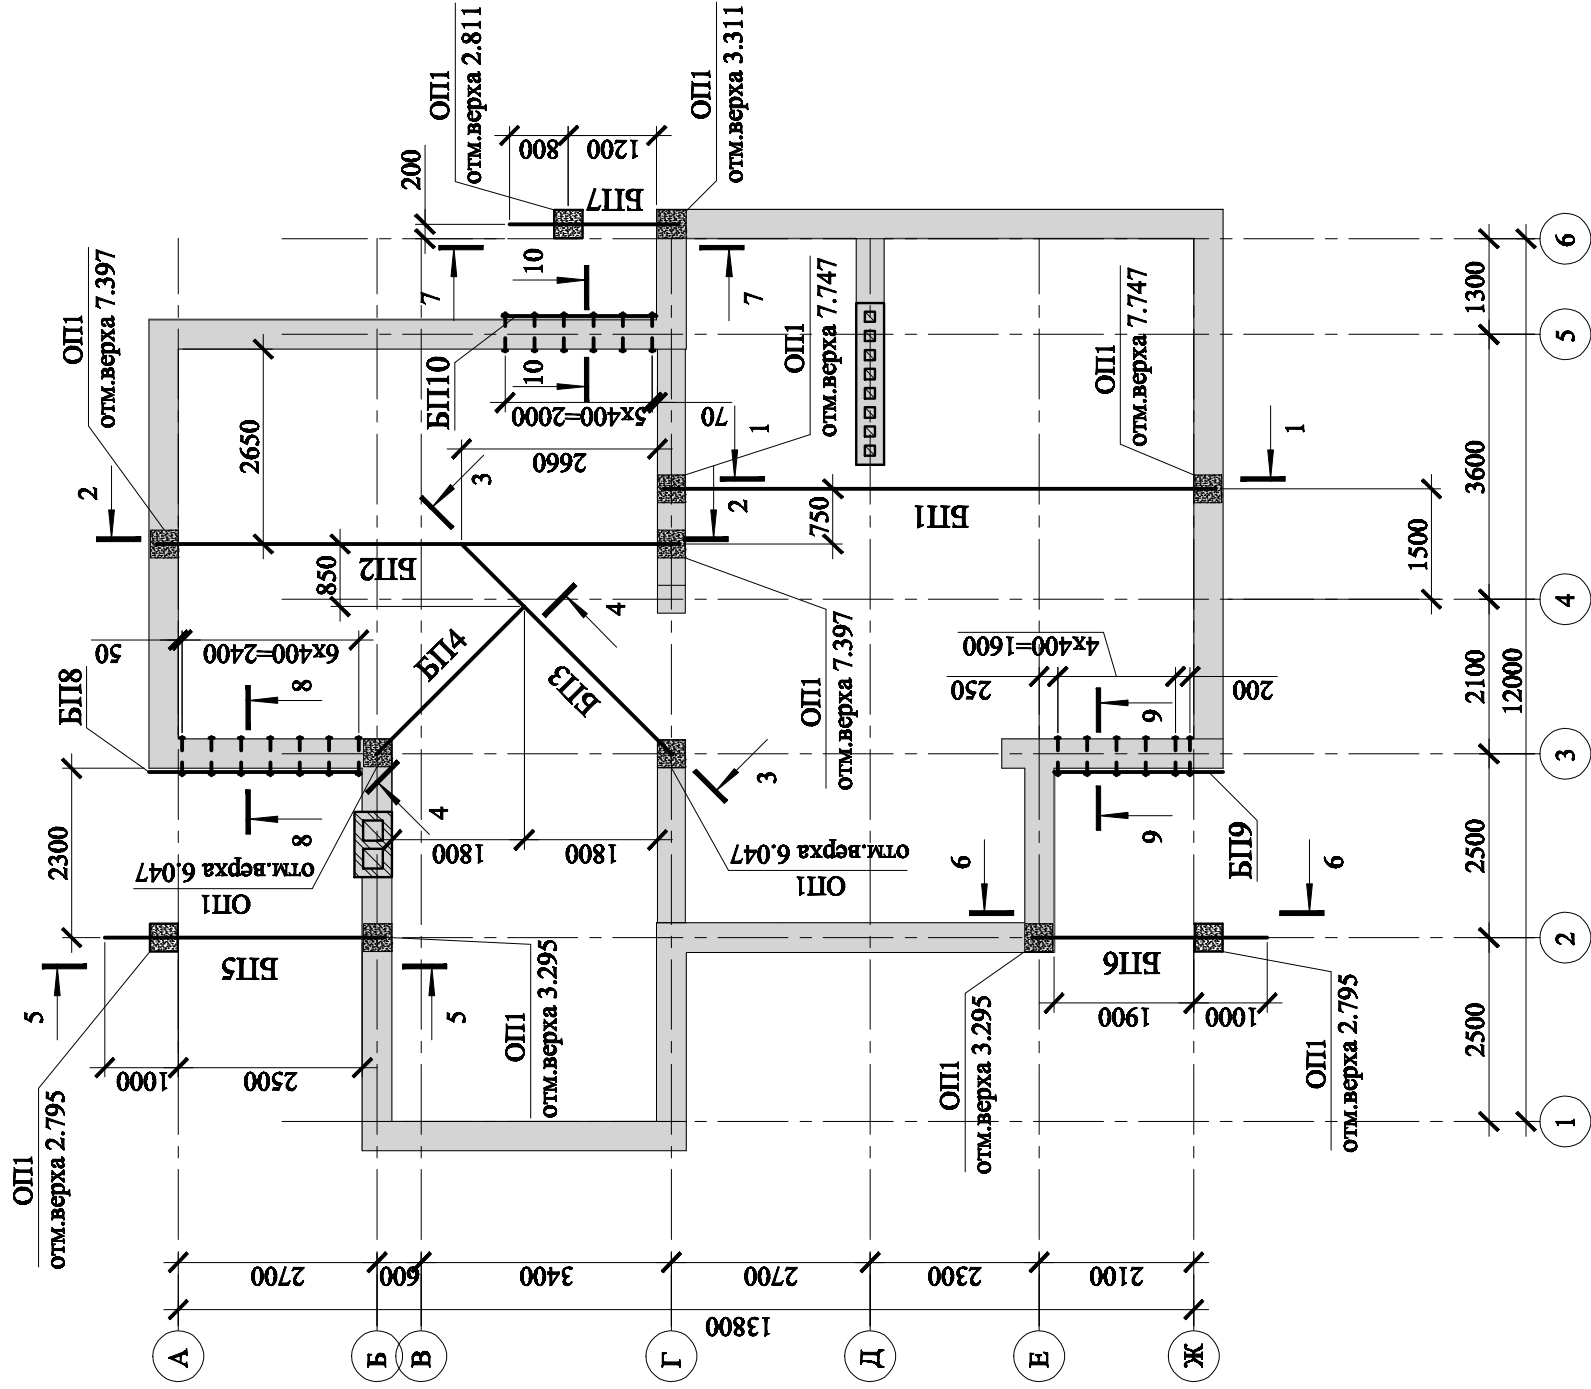

1. Настоящий чертеж рассматривать совместно с черт. КЖ-15.

[illegible]

Поз.	Позначення	Назва	Кіл.	Маса од., кг	Приміт.
Б1		Другвар 20 ГОСТ 8239-89 С 245 ГОСТ 27782-88 L= 7500	1	158	
Б2		Другвар 20 ГОСТ 8239-89 С 245 ГОСТ 27782-88 L= 7100	1	150	
Б3		Другвар 20 ГОСТ 8239-89 С 245 ГОСТ 27782-88 L= 4290	1	90	
Б4		Другвар 20 ГОСТ 8239-89 С 245 ГОСТ 27782-88 L= 3000	1	63	
Б5		Кутник 100х7 ГОСТ 8509-86 С 245 ГОСТ 27782-88 L= 3800	1	41	
Б6		Кутник 100х7 ГОСТ 8509-86 С 245 ГОСТ 27782-88 L= 3200	1	35	
Б7		Кутник 100х7 ГОСТ 8509-86 С 245 ГОСТ 27782-88 L= 2300	1	25	
Б8		Кутник 125х8 ГОСТ 8509-86 С 245 ГОСТ 27782-88 L= 2850	1	45	
Б9		Кутник 125х8 ГОСТ 8509-86 С 245 ГОСТ 27782-88 L= 2250	1	35	
Б10		Кутник 125х8 ГОСТ 8509-86 С 245 ГОСТ 27782-88 L= 2100	1	33	